

ZEICHENERKLÄRUNG


Bestand		
	Grenze amtlich	Granit 2-Zeiler
	Grenze nicht abgemarkt	Straßeneinlauf 50/50; 50/30
	Fahrbahnrand befestigt	Schachtdeckel
	Fahrbahnrand unbefestigt	Baum
	Hochbord / Tiefbord	Wurzelstock
	Granit 1-Zeiler	Hecke

Bestand Sparten		
106001 D=550.16 S=547.00	Schachtnummer Deckelhöhe Sohlhöhe (GIS-Daten)	Wasserleitung
Fließrichtung Material Dimension ← PVC 250 -8.42- 1.57% Länge Gefälle	Abwasserhaltung (GIS-Daten)	Strom Niederspannung
Fließrichtung Material Dimension ← PVC 250 -8.42- 1.57% Länge Gefälle	Regenwasserkanal (GIS-Daten)	Telekomleitung
		Kabel Deutschland

Die ausführende Baufirma ist verpflichtet vor Baubeginn die aktuellsten Bestandspläne einzuholen. Die Sparten wurden aus den Leitungsplänen der Versorgungsträger übernommen. Für die Richtigkeit des Bestandes wird keine Garantie gegeben. Alle Maße und DN-Angaben sind bauseits zu überprüfen.

Planung Straßenbau		
	geplante Grenze	Asphalt
	geplantes Gebäude	Kiesfläche
	geplante Baugrenze Straße	Bankett
	Fahrbahnrand	Sinkkasten
	Granit 1-, 2-, 3-Zeiler	Anschlussleitung
	Hochpunkt	Deckenhöhen
	Querneigung	

Ort	Straße	Lph	Gewerk	Planart	Ebene	Typ	laufende Nr.	Index
Chiem	-	B	S	LP	2	13	11	-

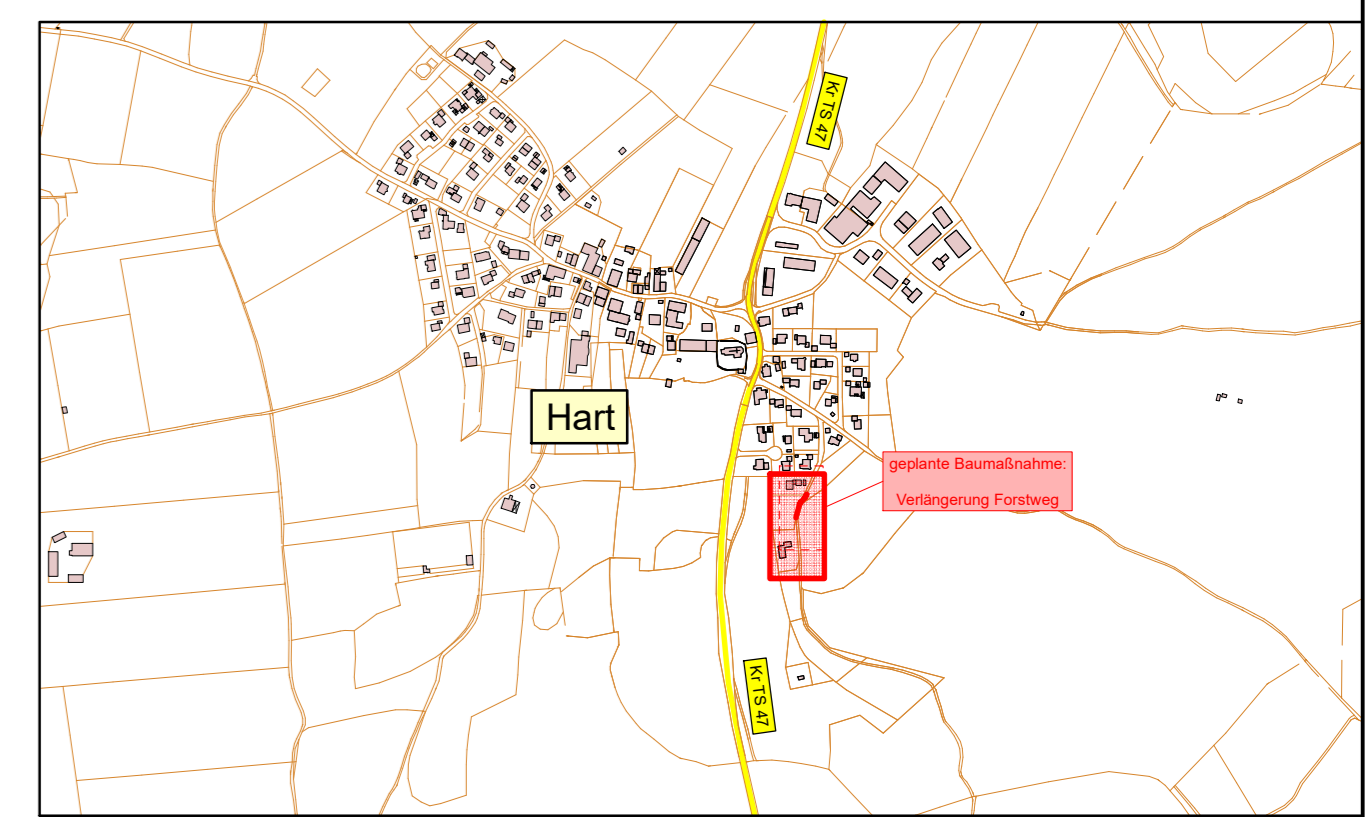

-	Plan erstellt	17.11.2023, CR	17.11.2023, NA
Index	Art der Änderung:	gezeichnet:	geprüft:

05 Ausführungsplanung

Vorhabensträger: Chieming,

Gemeinde Chieming
Hauptstraße 20
83339 Chieming

.....
Unterschrift

Bauvorhaben: Verlängerung Forstweg in Hart / Chieming	Projektnummer: 21050
Plandarstellung: Lageplan mit Deckenhöhen	Anlage / Plan Nr.: 5.9 / 2
	Maßstab: 1:250

Entwurfsverfasser: **ing TRAUENREUT GMBH**

Georg Simon-Str. 99, 10
D-83301 Traunreut
DEUTSCHLAND
Tel. +49 (0) 8663 78 69 - 0
Fax: +49 (0) 8663 78 69 - 50
info@ing-engineure.de
www.ing-engineure.de

Für diese Zeichnung behalten wir uns alle Rechte vor. Ohne unsere schriftliche Genehmigung darf die Zeichnung weder vervielfältigt noch Dritten zugänglich gemacht werden. Sie ist auf unser Verlangen zurückzugeben, soweit dies nicht anders vereinbart ist. Zwischenhandlungen verpflichten zu Schadensersatz. (Urh. G. v. 1901 VO 918/3)