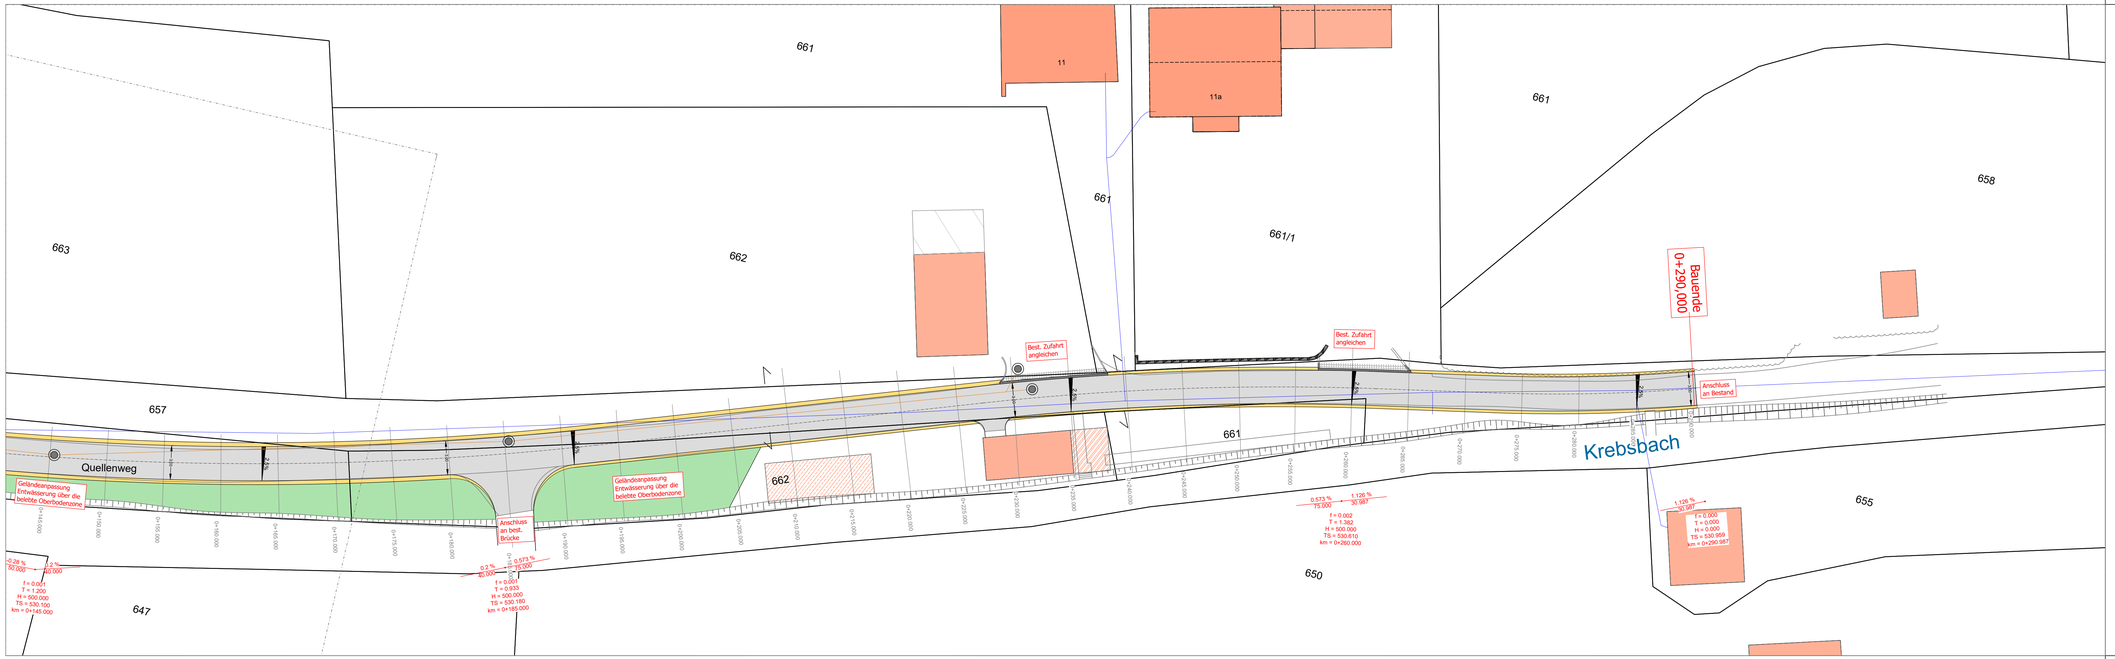

Gemeinde Chieming
Ausbau Teilstück Quellenweg

Plan-Nr.		
2/2	VORPLANUNG	VP

Ingenieurbüro Sextl
Winki 11a
83355 Grabenstätt
Telefon: 08661/9829360
Mail: buero@ib-sextl.de
Internet: www.ib-sextl.de

Ingenieurbüro Sextl

Maßstab		
1:200	LAGEPLAN Straßenbau	PLANFERTIGER: Schauer Sebastian PLANSTAND: 20.12.2023 UNTERSCHRIFT

ÄNDERUNGEN

ART DER ÄNDERUNG	DATUM	NAME